



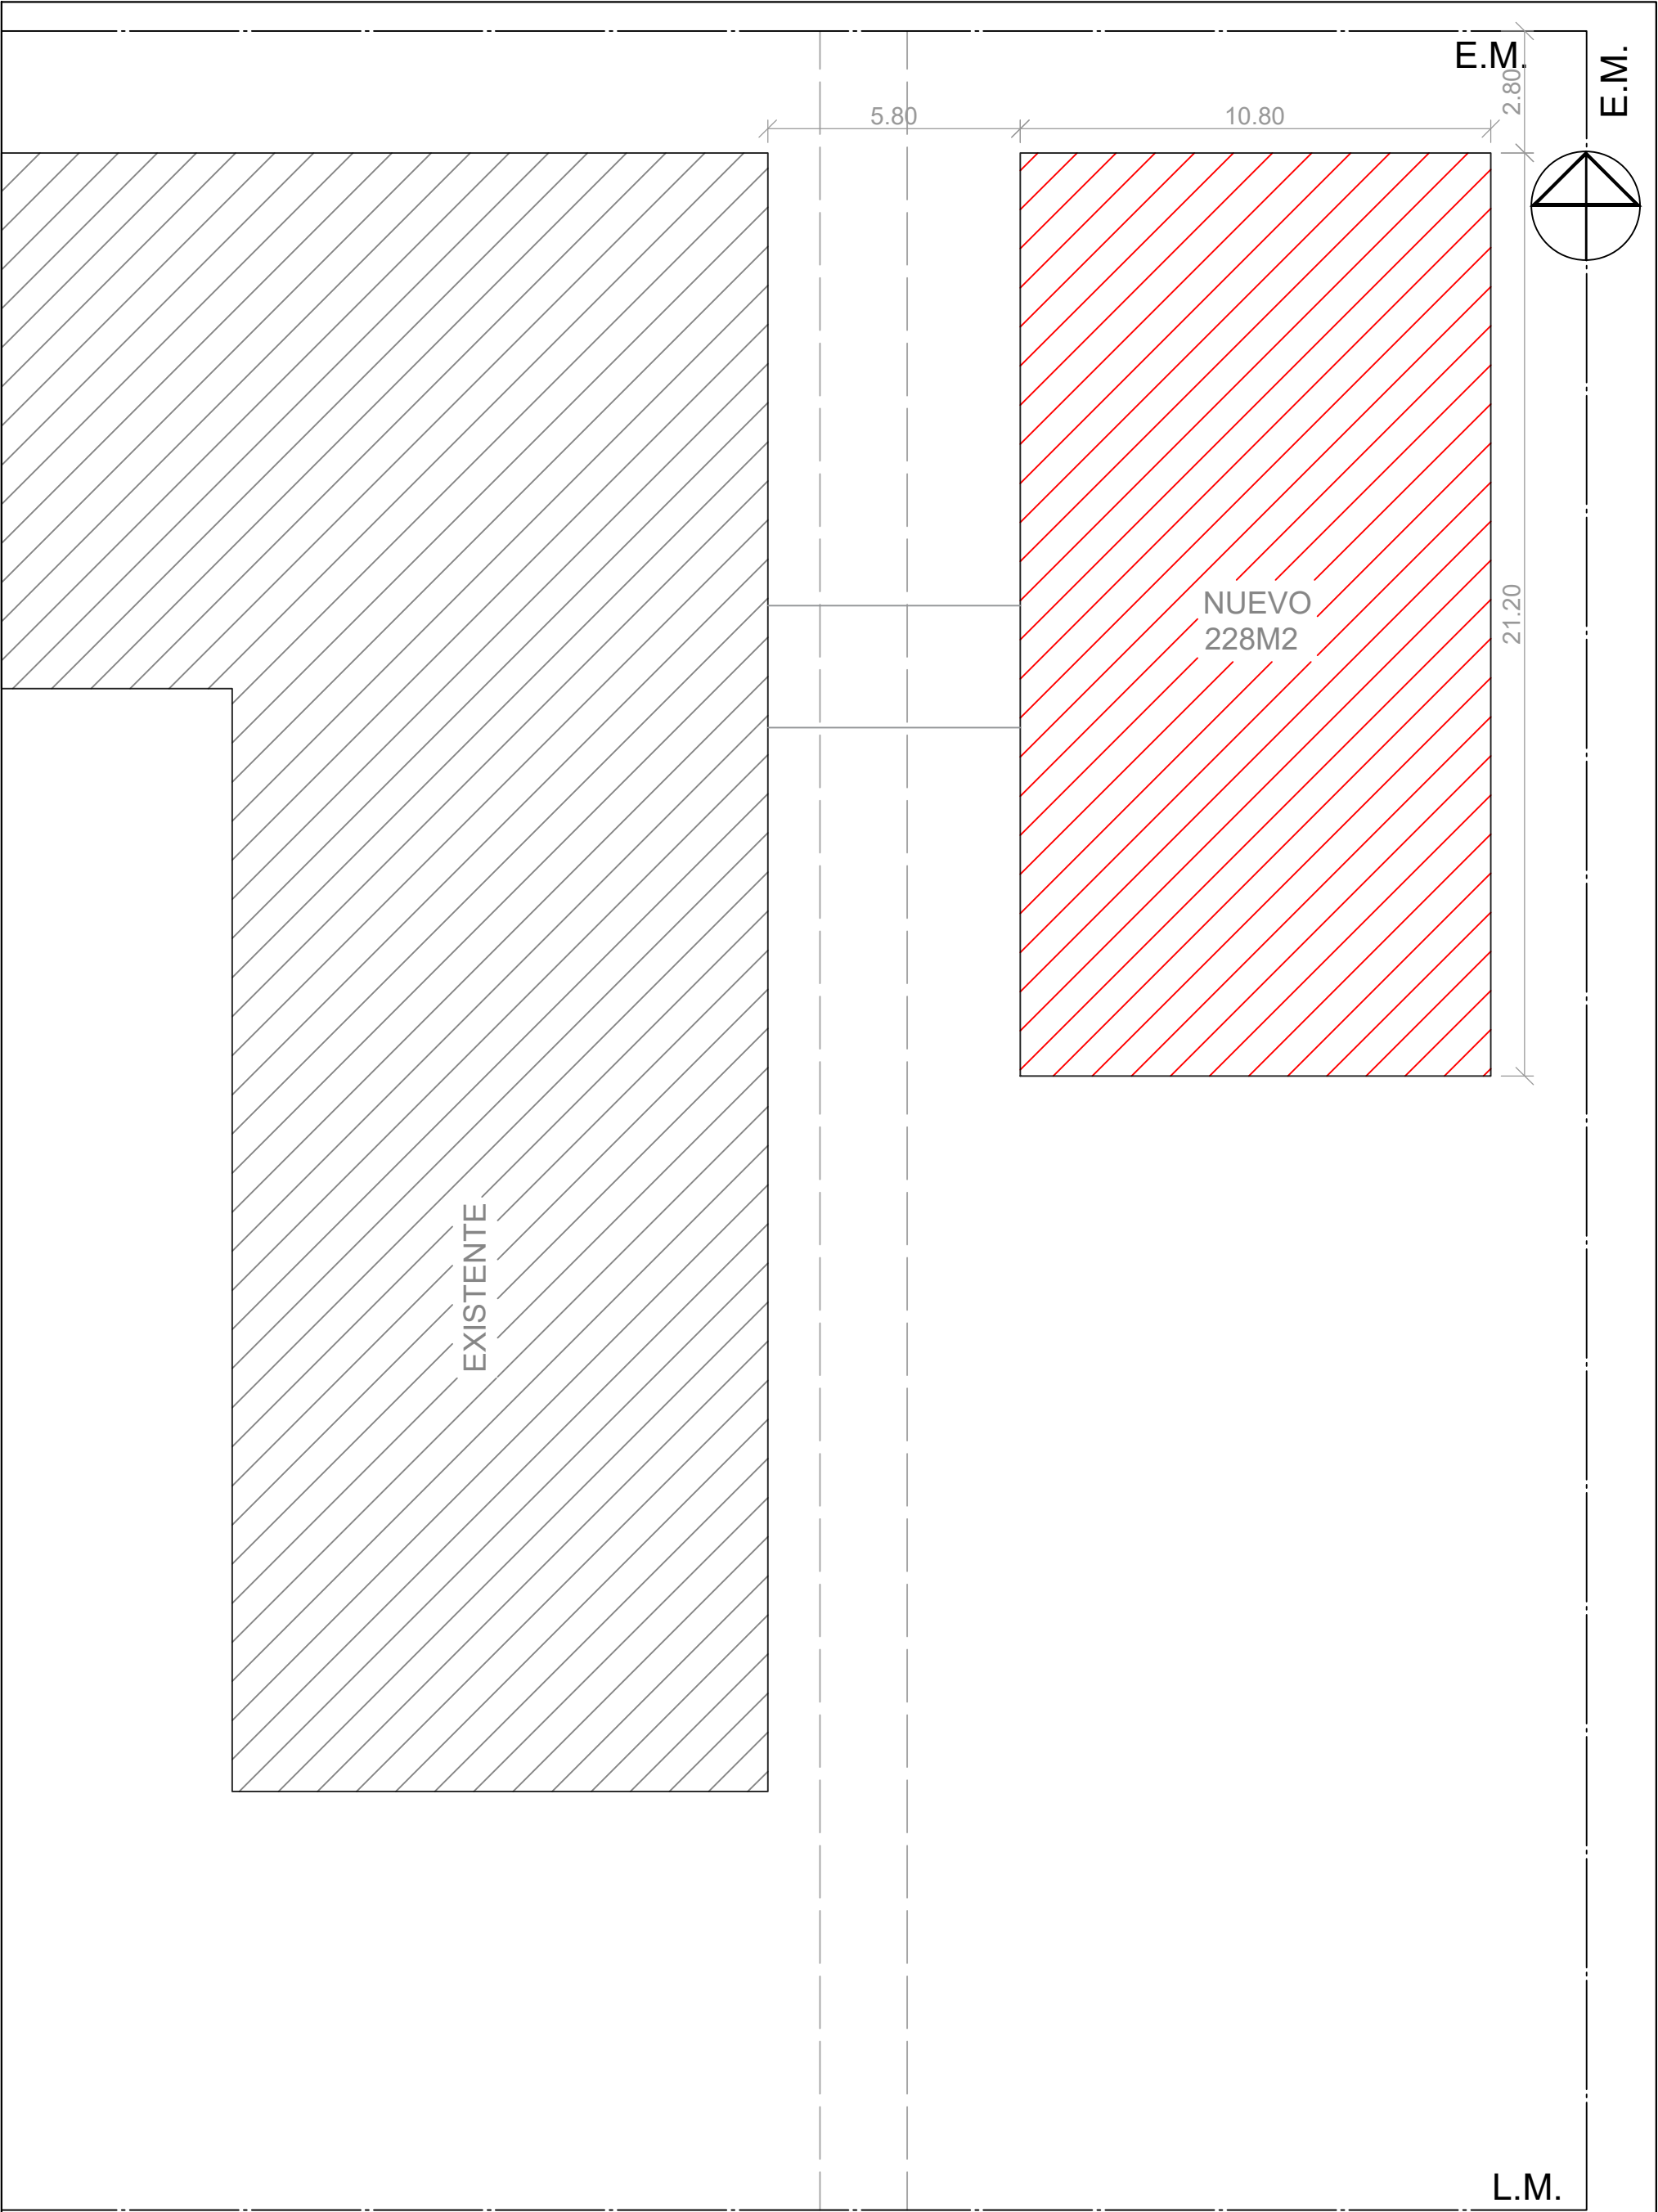


OBRA : Ampliación		UBICACION : Ruiz de Montoya	
PLANO : Implantación		ESCALA : 1:200	01
PROYECTO :		FECHA : 05/12/24	


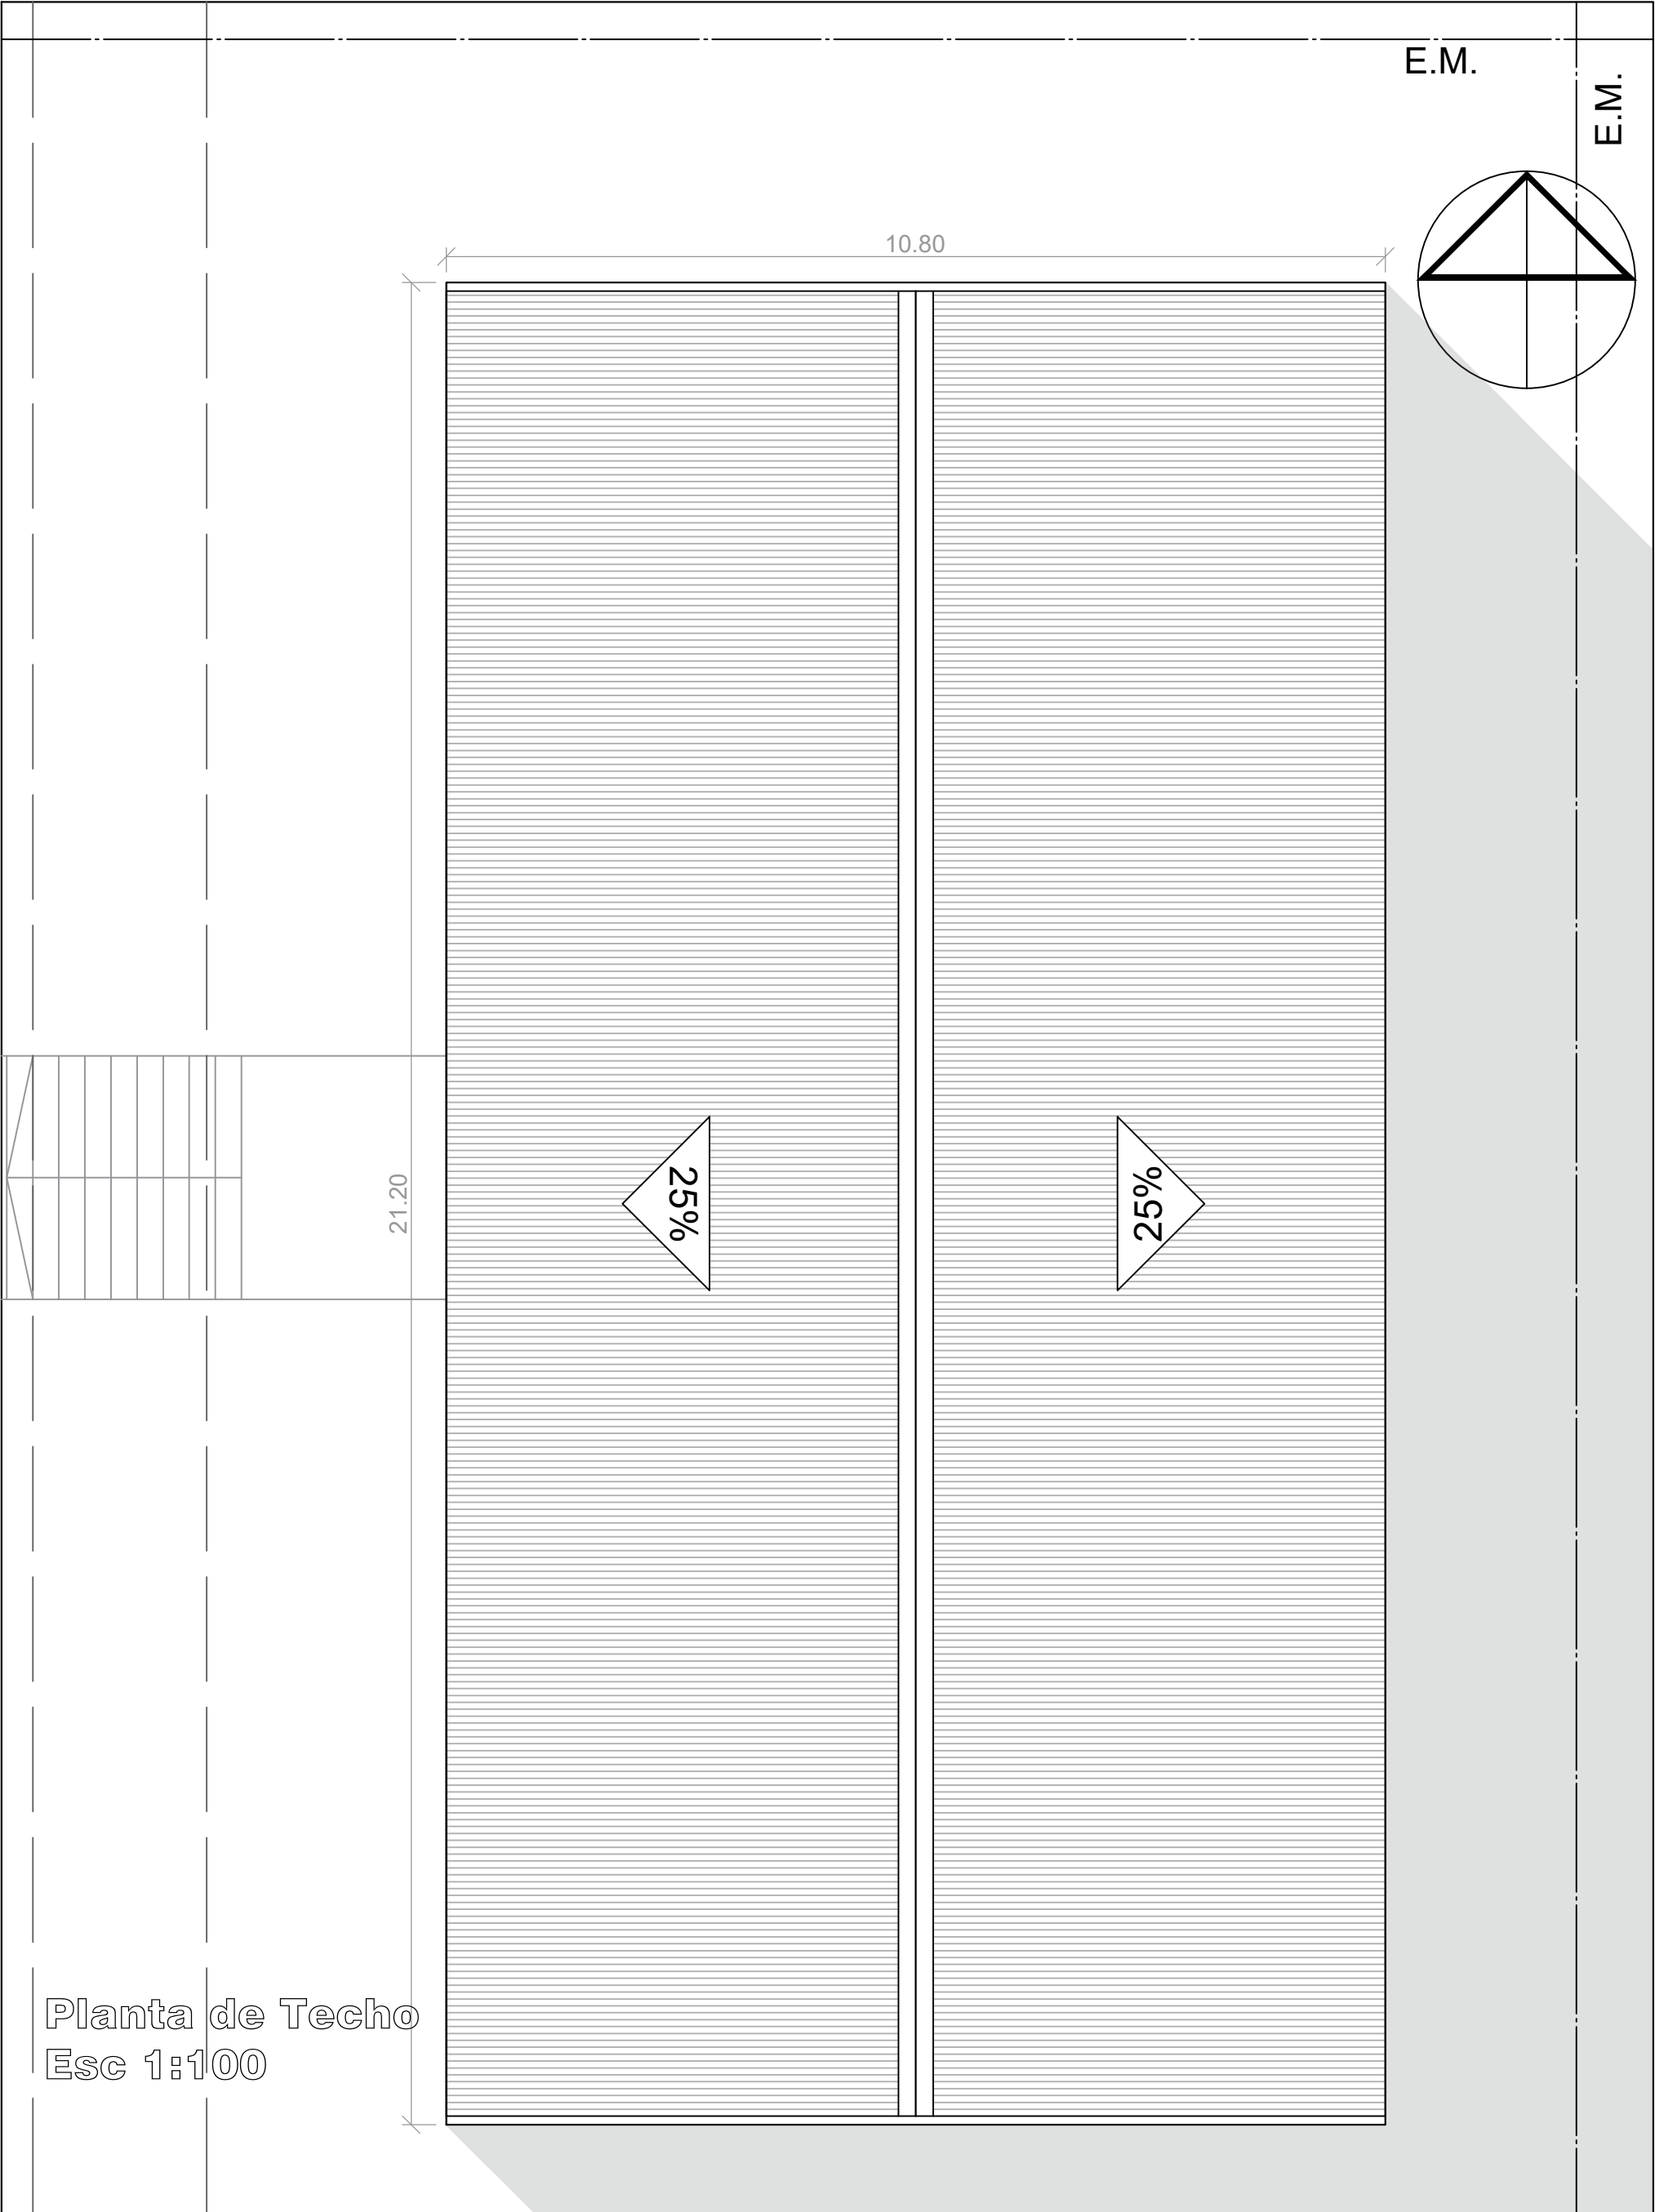


Planta de Techo
Esc 1:100



OBRA : Ampliación		UBICACION : Ruiz de Montoya	
PLANO : Planta de techo		ESCALA : 1:100	02
PROYECTO :		FECHA : 05/12/24	

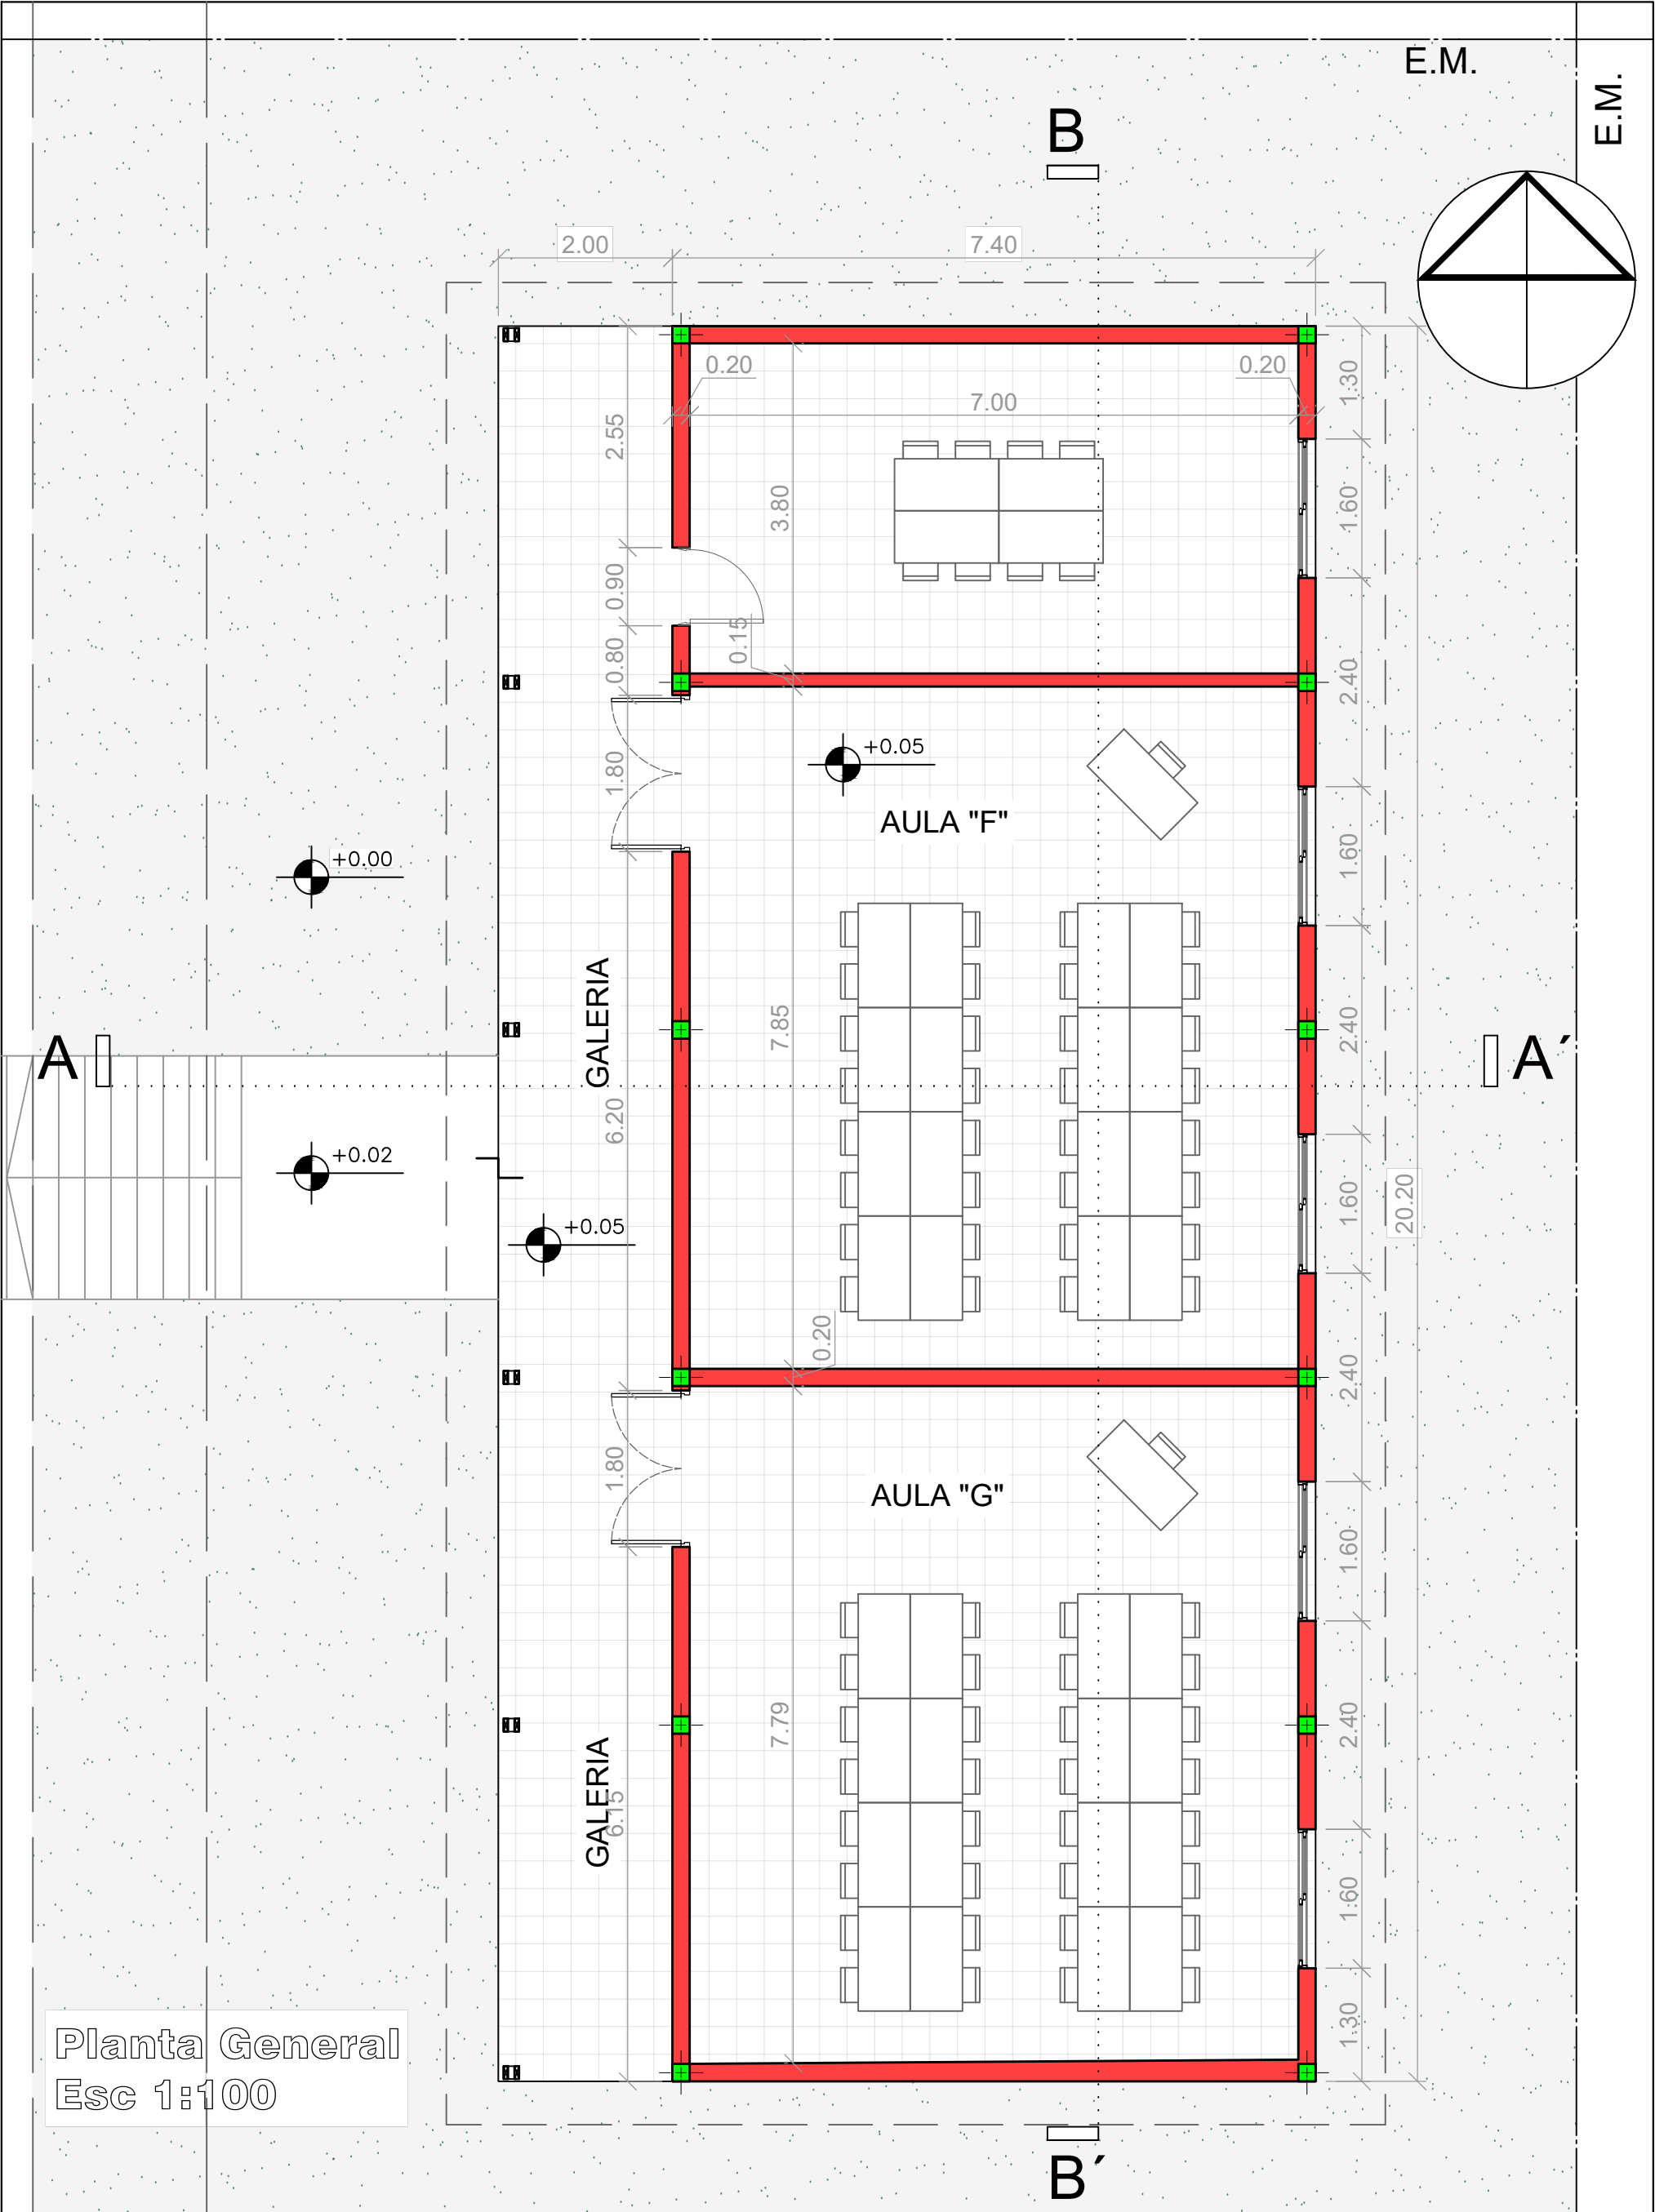

OBRA : Ampliación		UBICACION : Ruiz de Montoya	
PLANO : Planta general		ESCALA : 1:100	03
PROYECTO :		FECHA : 05/12/24	

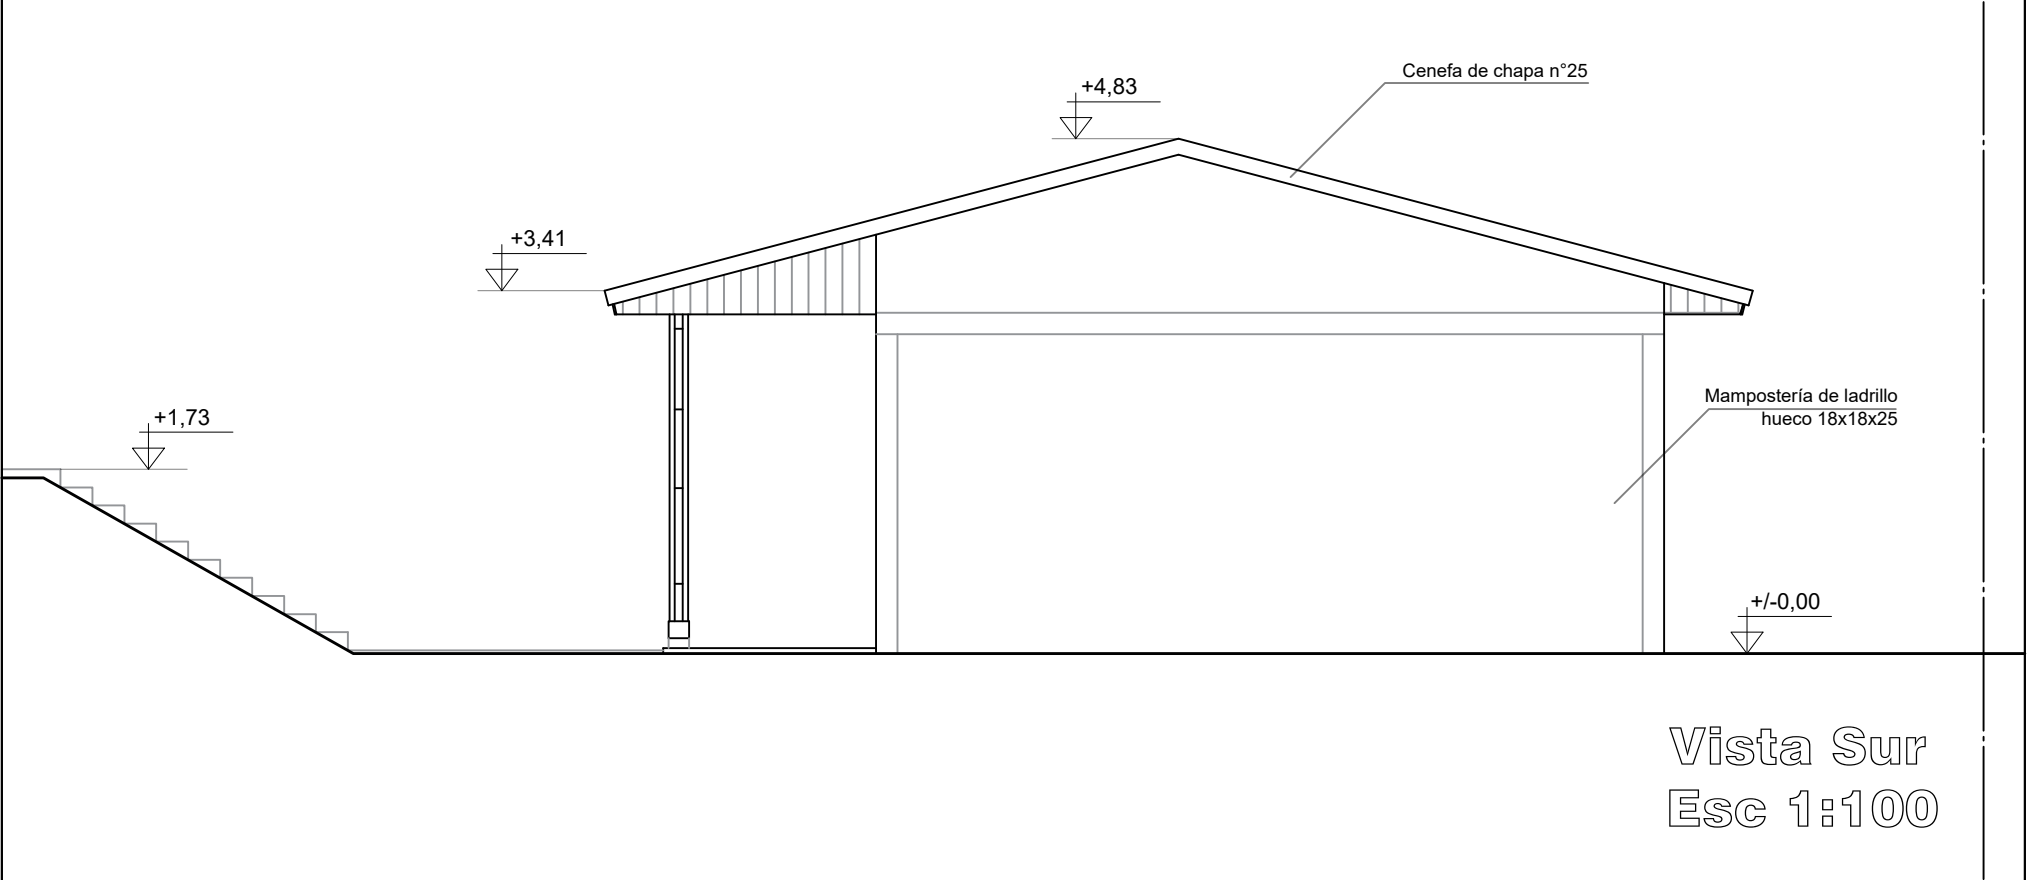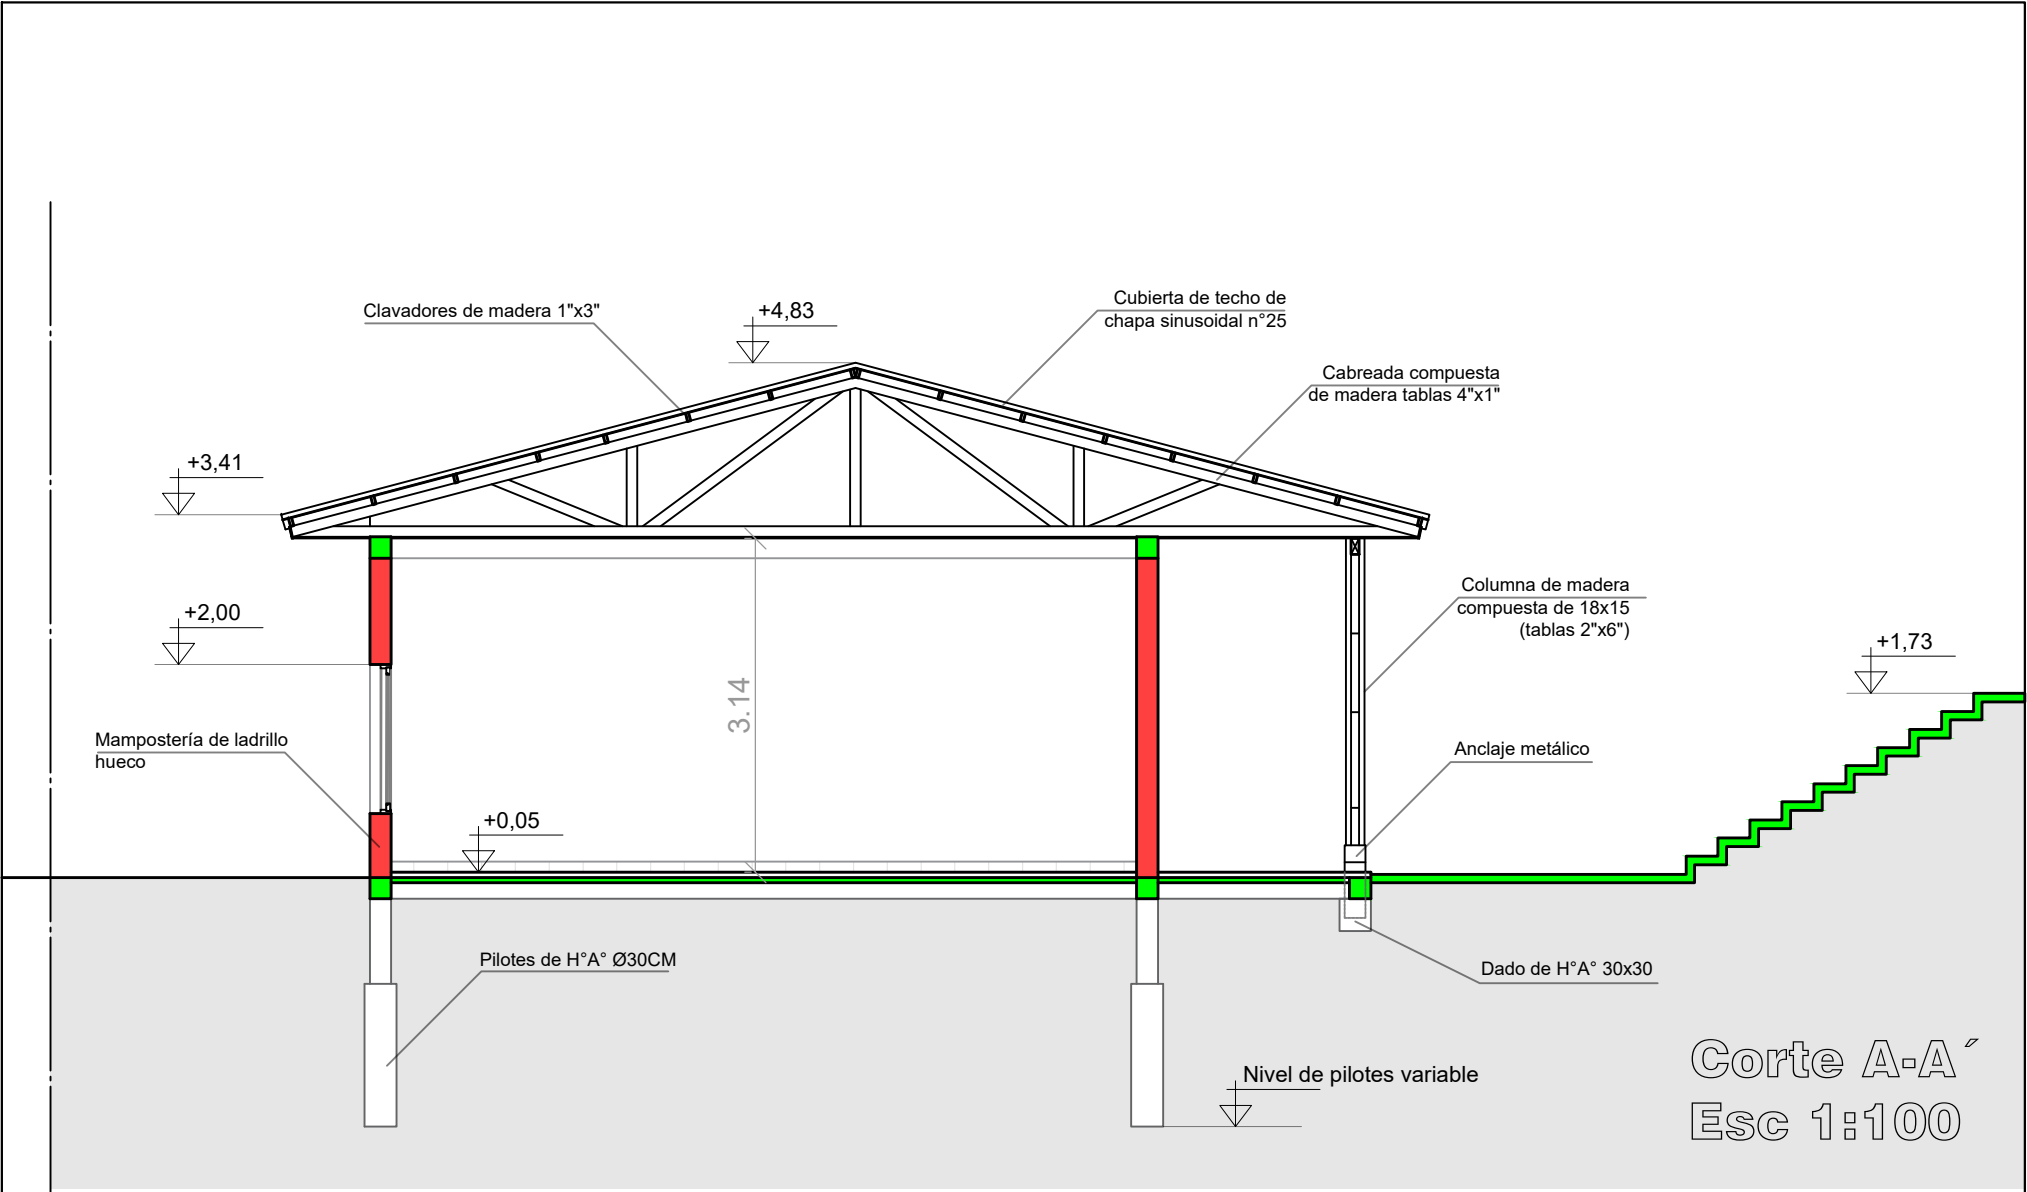

OBRA : Ampliación		UBICACION : Ruiz de Montoya	
PLANO : Corte y vista		ESCALA : 1:100	04
PROYECTO :		FECHA : 05/12/24	

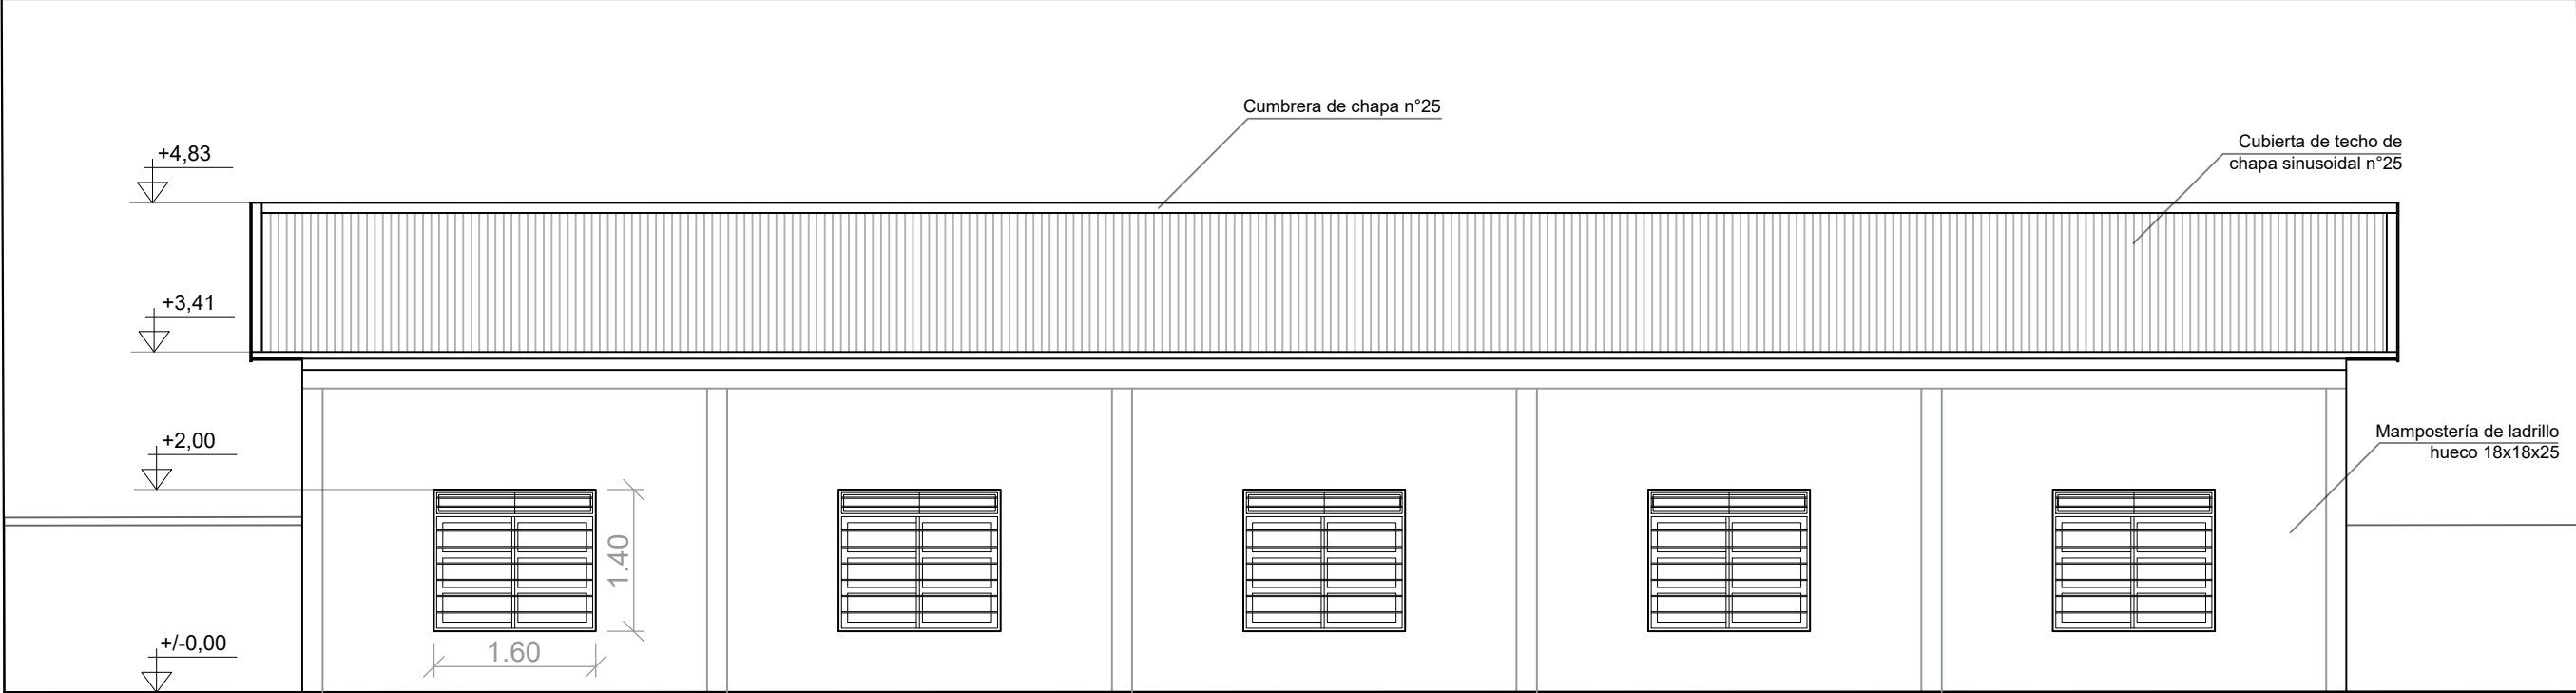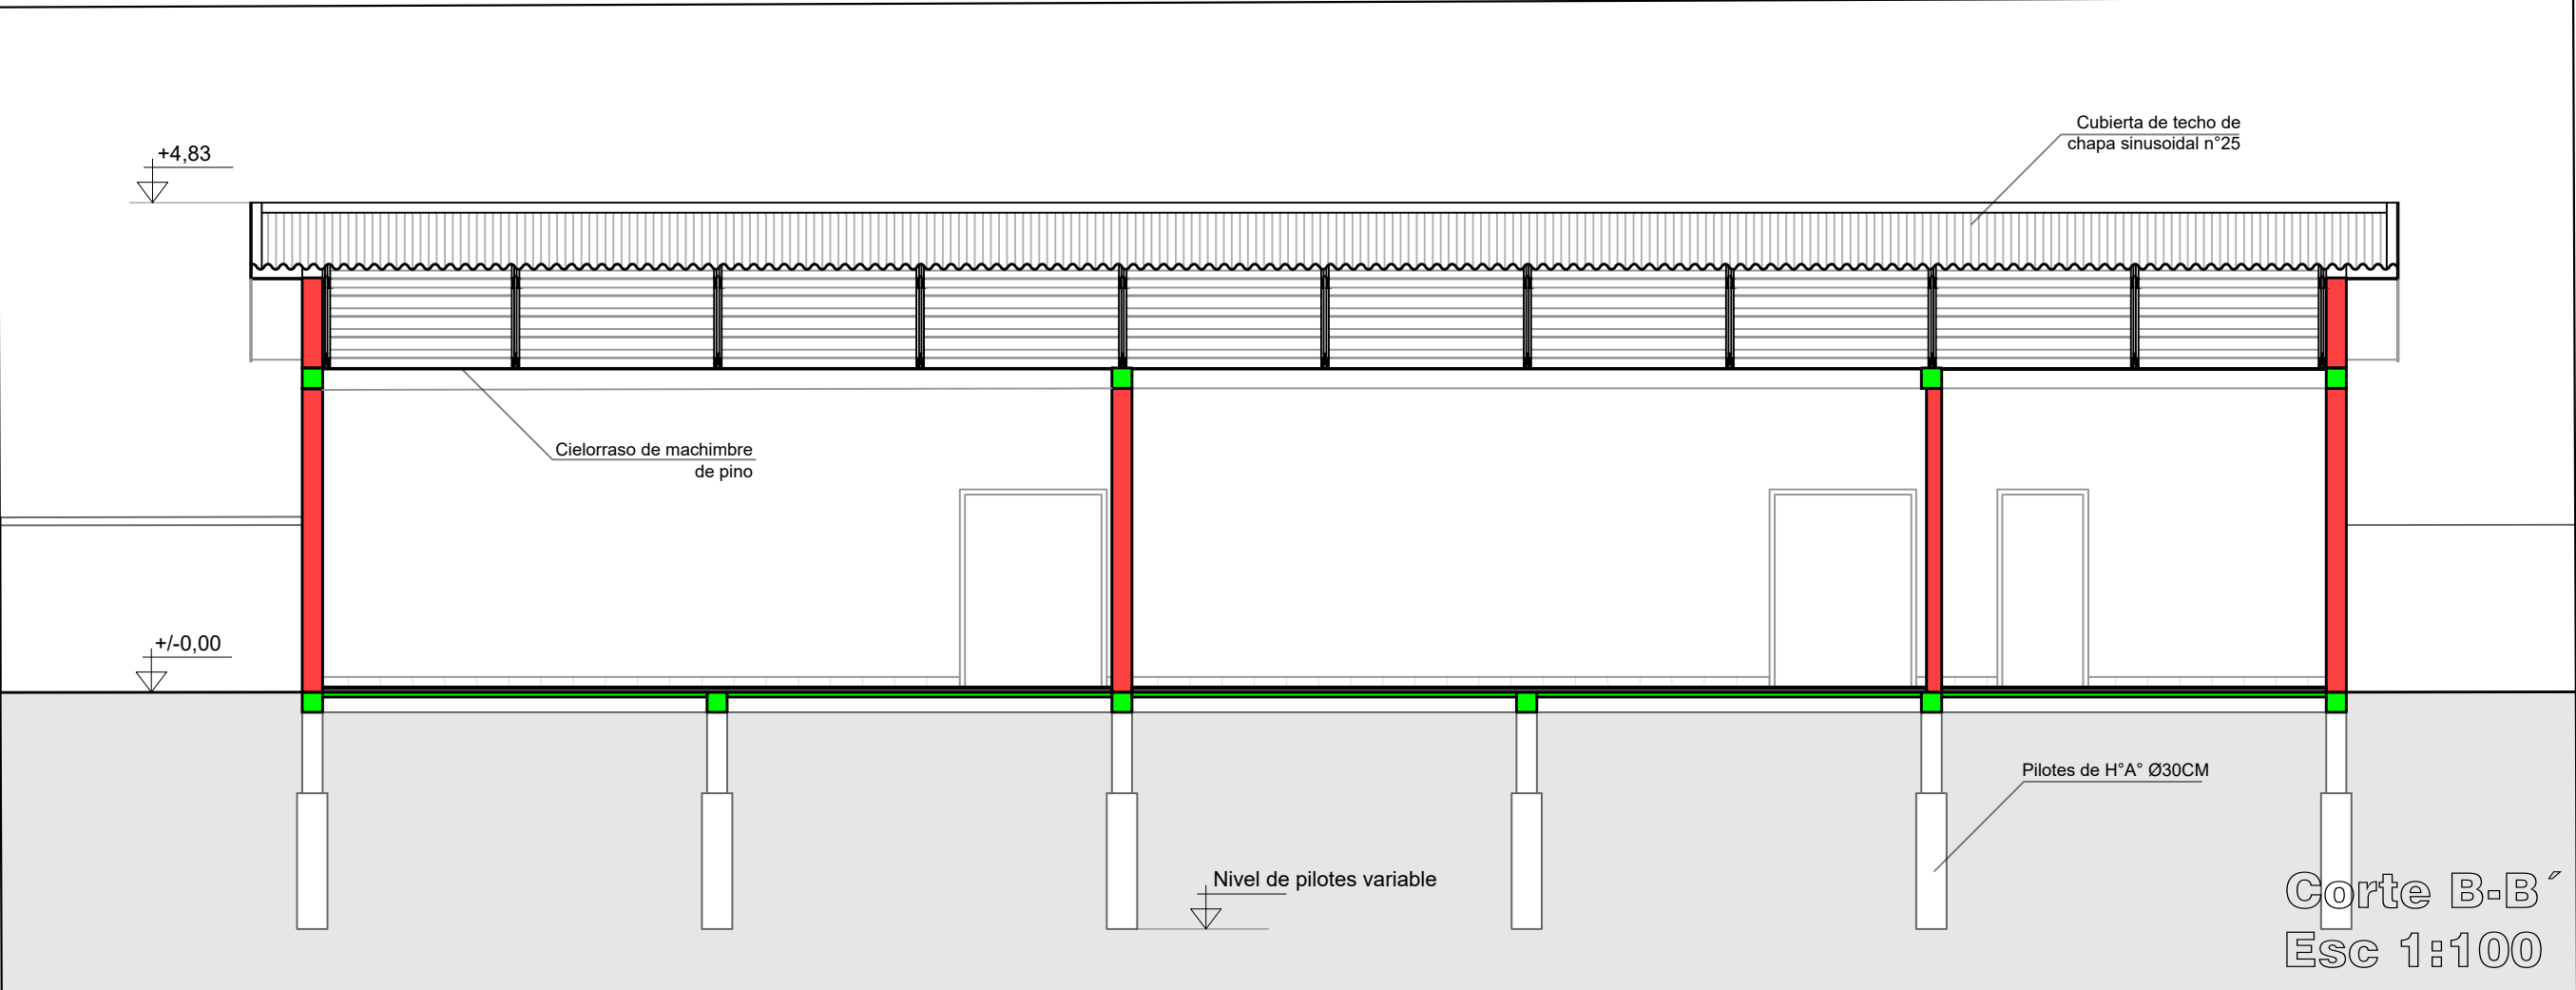

Vista Este
Esc 1:100

UBICACION : Ruiz de Montoya

ESCALA : 1:100

FECHA : 05/12/24

OBRA : Ampliación

PLANO : Corte y vista

PROYECTO :